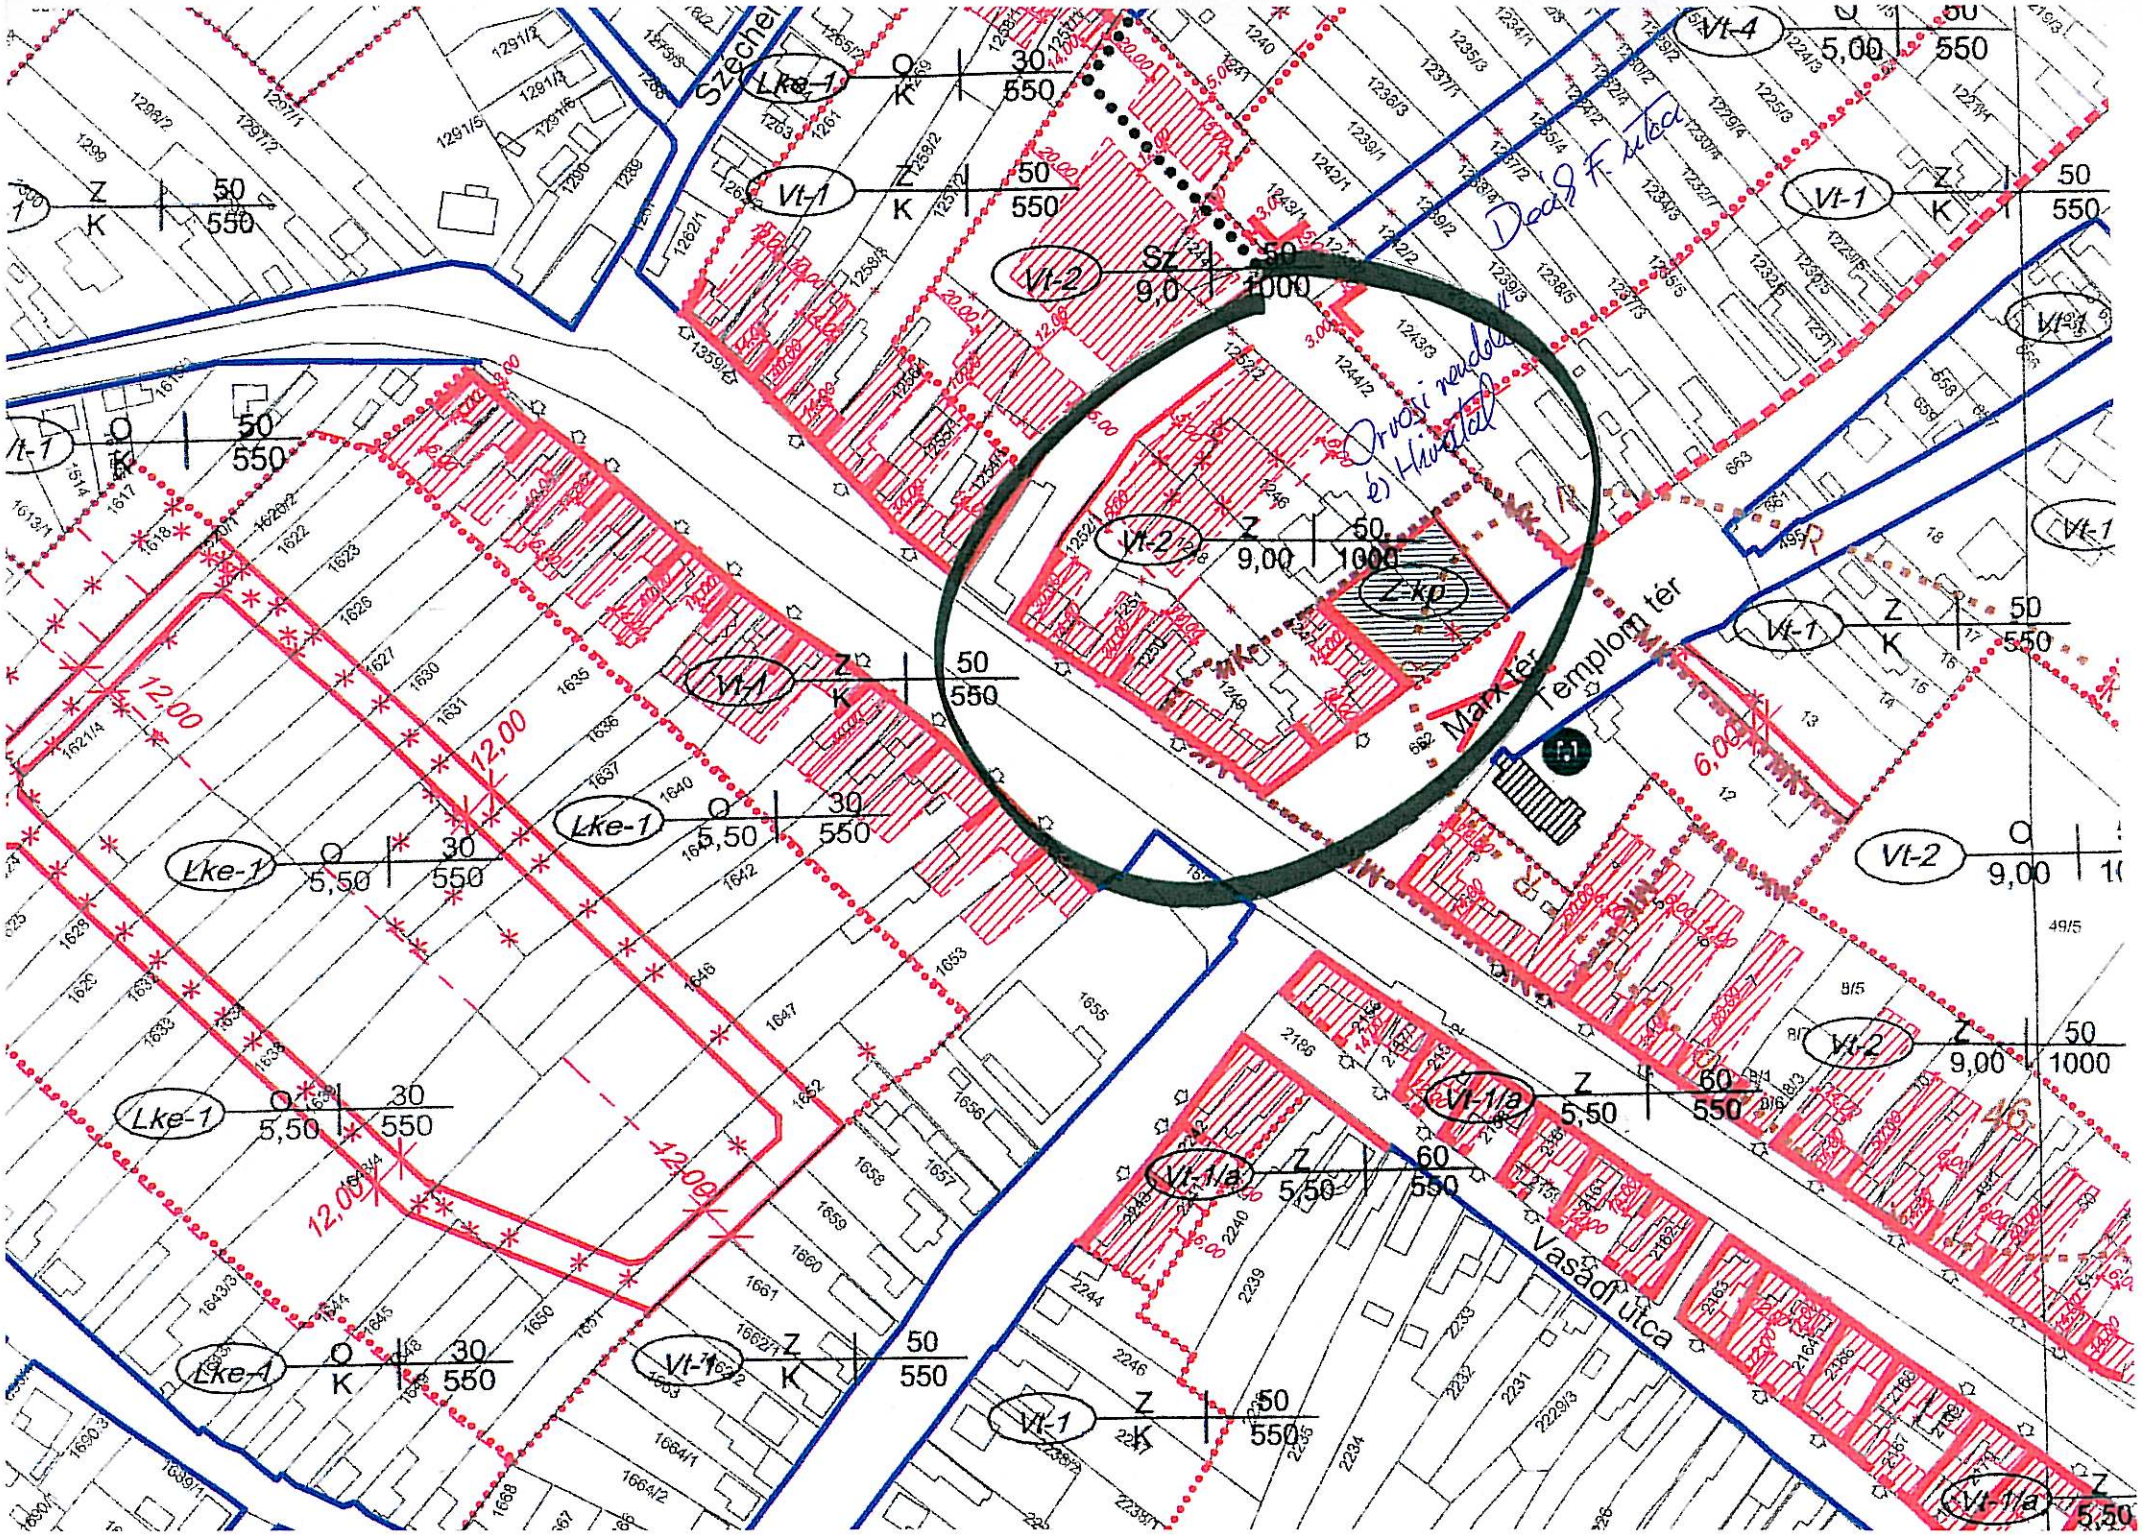
Szécheny
Lke-1
Vt-1
Vt-2
Vt-1/a
Z-kp
Templom tér
Marx tér
Vasadi utca
Orvosi rendelő és Háziorvosi
Dózsa F. utca